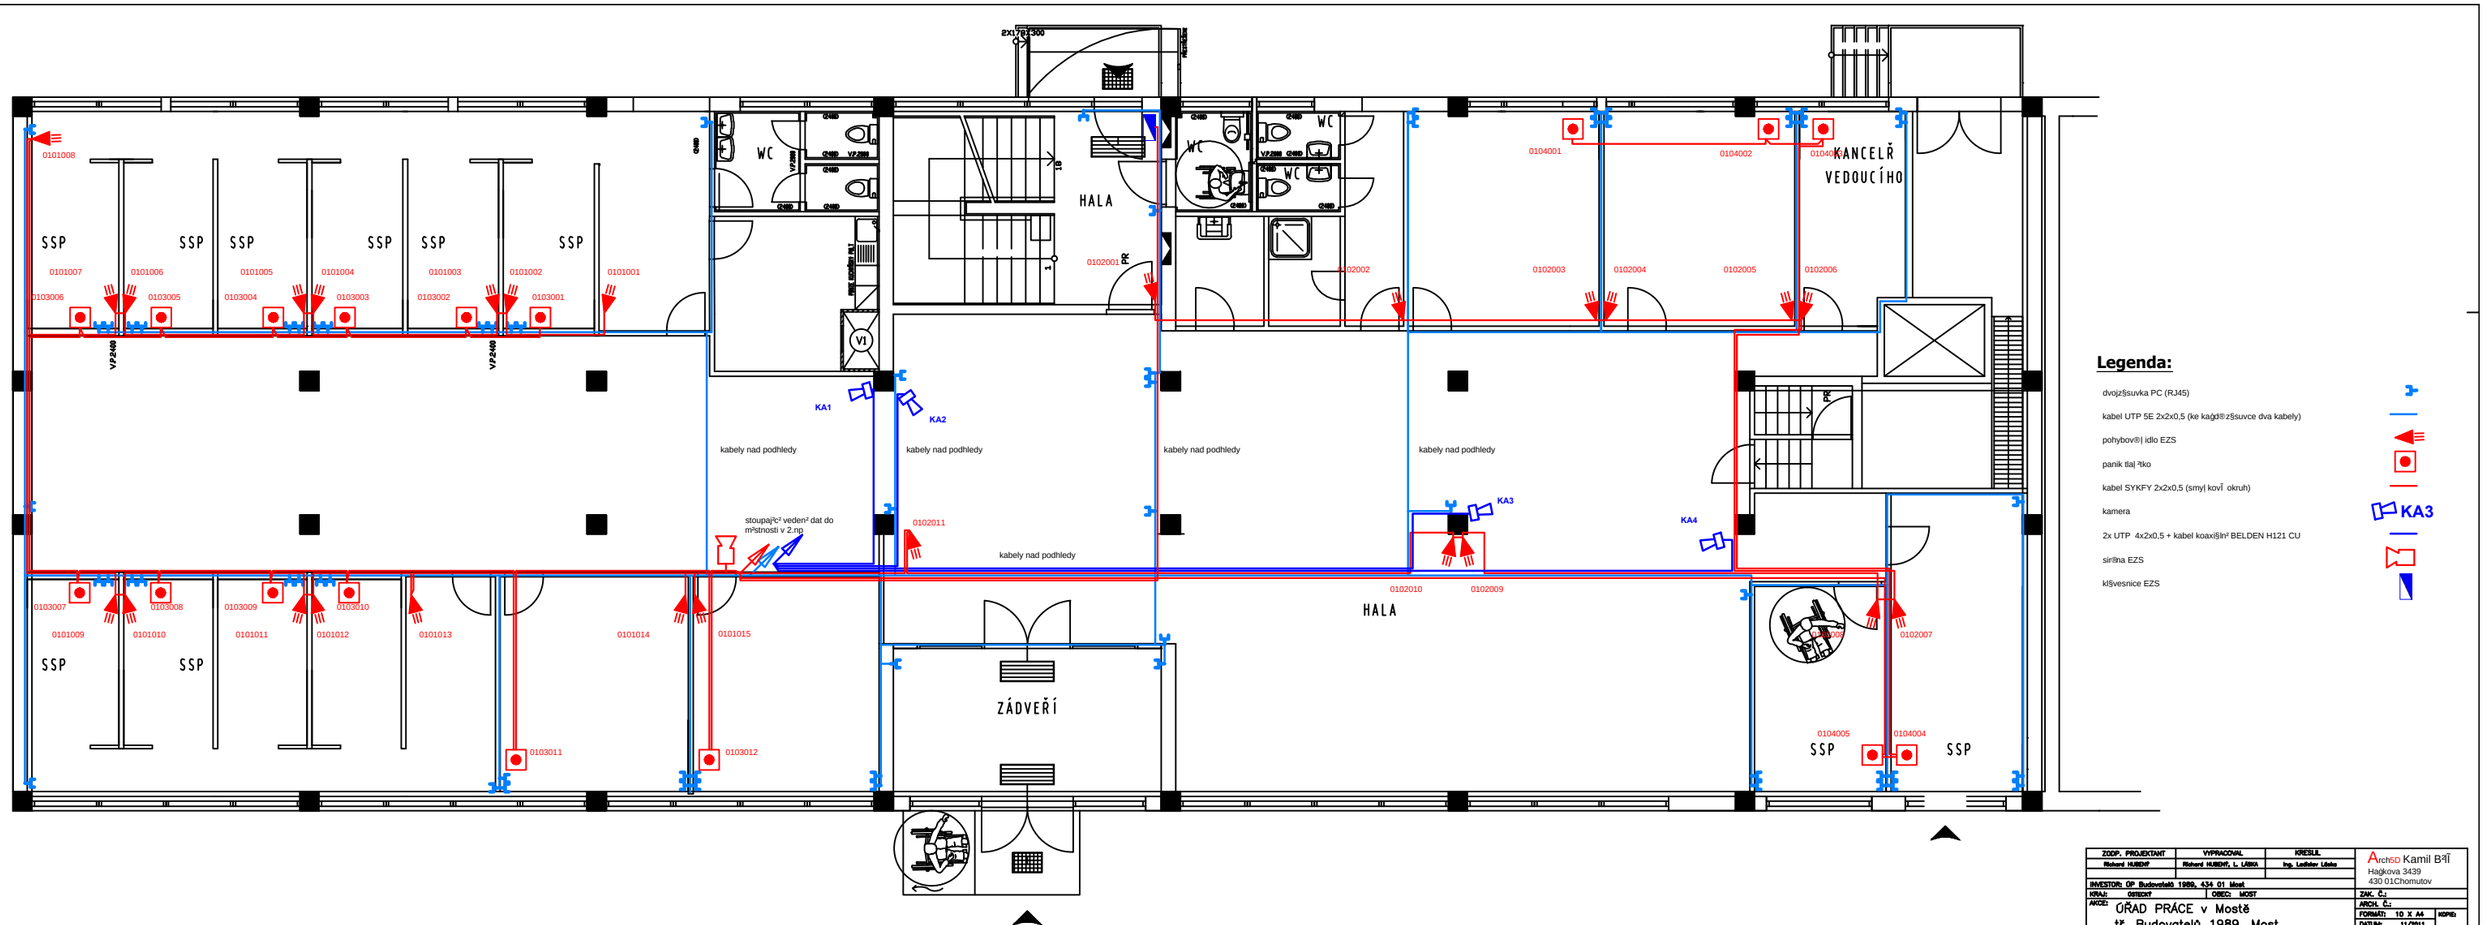

Legenda:

- dvojzŠsuvka PC (RJ45)
- kabel UTP 5E 2x2x0,5 (ke kaŽdé zŠsuvce dva kabely)
- pohybov®| idlo EZS
- panik tlaŠ²tko
- kabel SYKFY 2x2x0,5 (smyl kovÎ okruh)
- kamera — KA3
- 2x UTP 4x2x0,5 + kabel koaxiŠln² BELDEN H121 CU
- sirÎna EZS
- klŠvesnice EZS

ZODP. PROJEKTANT: Richard HUBENÝ	VYPRACOVAL: Richard HUBENÝ, L. LABKA	KRESLIL: Ing. Ladislav Labka	Arch5D Kamil BÍLÎ, Hagkova 3439, 430 01Chomutov
INVESTOR: OP Budovatelů 1989, 434 01 Most			
KRAJ: ÚSTECKÝ	OBEC: MOST		ZAK. Č.:
AKCE: ÚŘAD PRÁCE v Mostě, tř. Budovatelů 1989, Most, dokumentace pro přesun SSP			ARCH. Č.:
			FORMÁT: 10 X A4
			DATUM: 11/2011
			STUPEŇ: DP
			MĚŘÍTKO: 1 : 50
OBJEKT: Rekonstrukce budovy "B"			VÝKRES Č.: E – 05
ČÁST: 1.4.h Zařízení slaboproudé elektrotechniky			REVIZE Č.: 00
VÝKRES: PŮDORYS 1. NP			