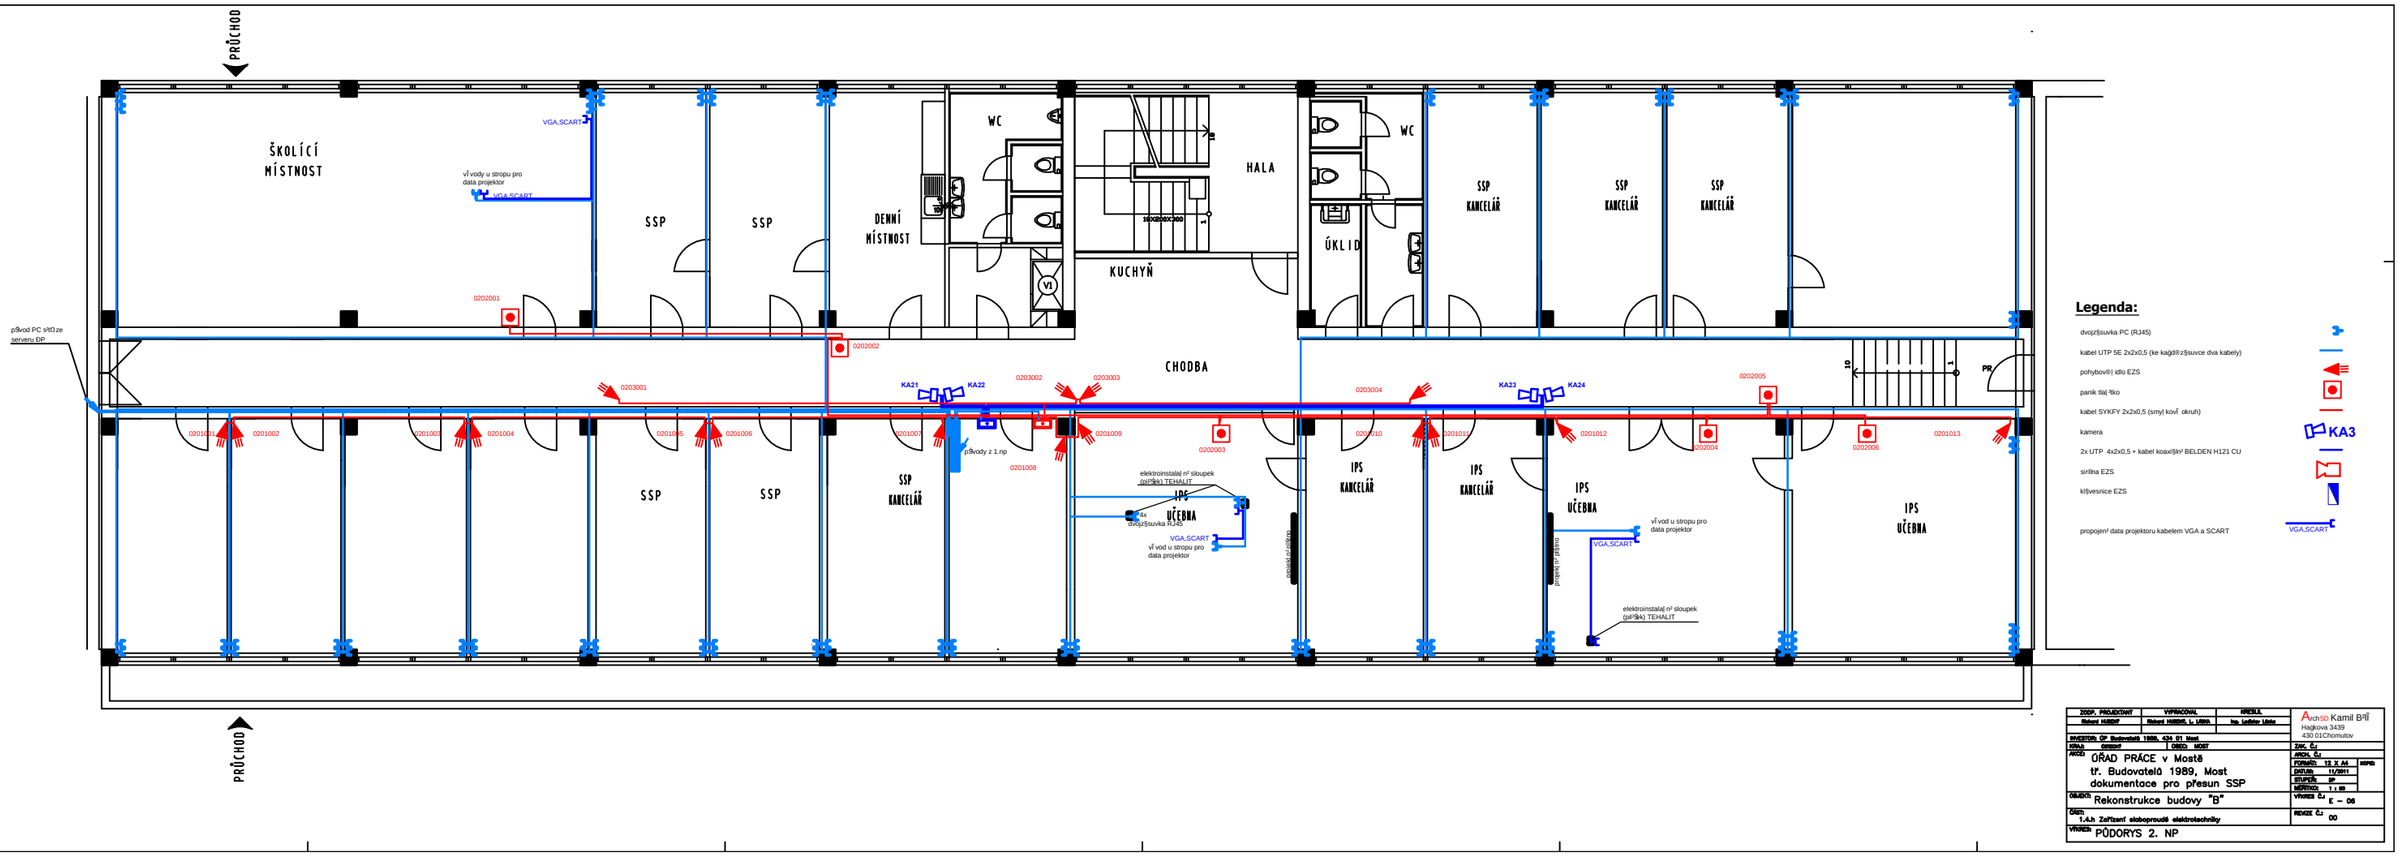

Legenda:

- dvojzásuvka PC (RJ45)
- kabel UTP SE 2x2x0,5 (ke každé zásuvce dva kabely)
- pohybovÍ idlo EZS
- panik tlaĉ Ítko
- kabel SYKFY 2x2x0,5 (smyĉ kovÉ okruh)
- kamera — KA3
- 2x UTP 4x2x0,5 + kabel koaxiální BELDEN H121 CU
- sirÍna EZS
- kříšesnice EZS
- propojení data projektoru kabelem VGA a SCART — VGA,SCART

ZODP. PROJEKTANT: Ing. Richard HUSENÝ	VYPRACOVAL: Richard HUSENÝ, t. LBRS.	KRESLIL: Ing. Ladislav Libša
INVESTOR: OP Budovatelů 1989, 434 01 Most		
OBJEKT: ÚŘAD PRÁCE v Mostě	OBEC: MOST	ZAK. Ĉ.:
AKCE: ÚŘAD PRÁCE v Mostě tř. Budovatelů 1989, Most dokumentace pro přesun SSP		ARCH. Ĉ.:
		FORMÁT: 12 X A4
		DATUM: 11/2011
		STUPEŇ: DP
		MĚŘÍTKO: 1 : 50
OBJEKT: Rekonstrukce budovy "B"		VÝKRES Ĉ.: E – 06
ČÁST: 1.4.h Zařízení silnoproudé elektrotechniky		REVIZE Ĉ.: 00
VÝKRES: PŮDORYS 2. NP		

Archiso Kamil Bílý
Hajkova 3439
430 01Chomutov