



ŘEZ B-B' - BOURÁNÍ

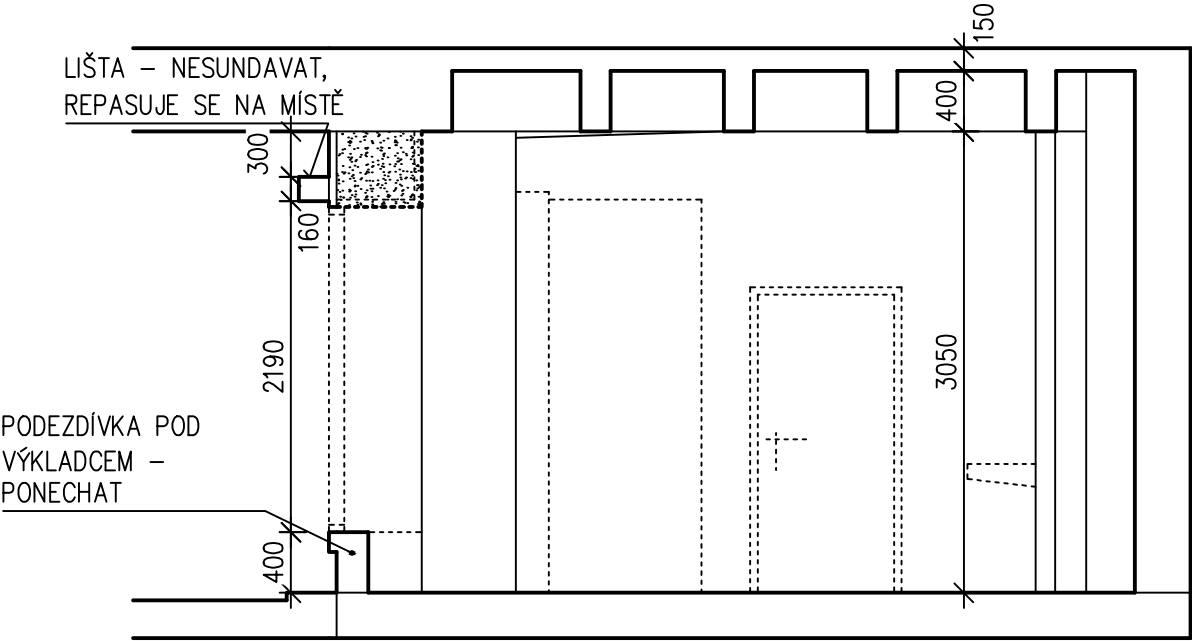

LEGENDA MATERIÁLŮ

- STÁVAJÍCÍ STAV
- ZDIVO TLOUŠŤKY 100mm Z KERAMICKÝCH BLOKŮ NA MALTU MVC 2,5 MPa
- SDK
- TEPELNÁ IZOLACE EPS 70F
- BOURÁNÍ

ŘEZ B-B' - NOVÝ STAV

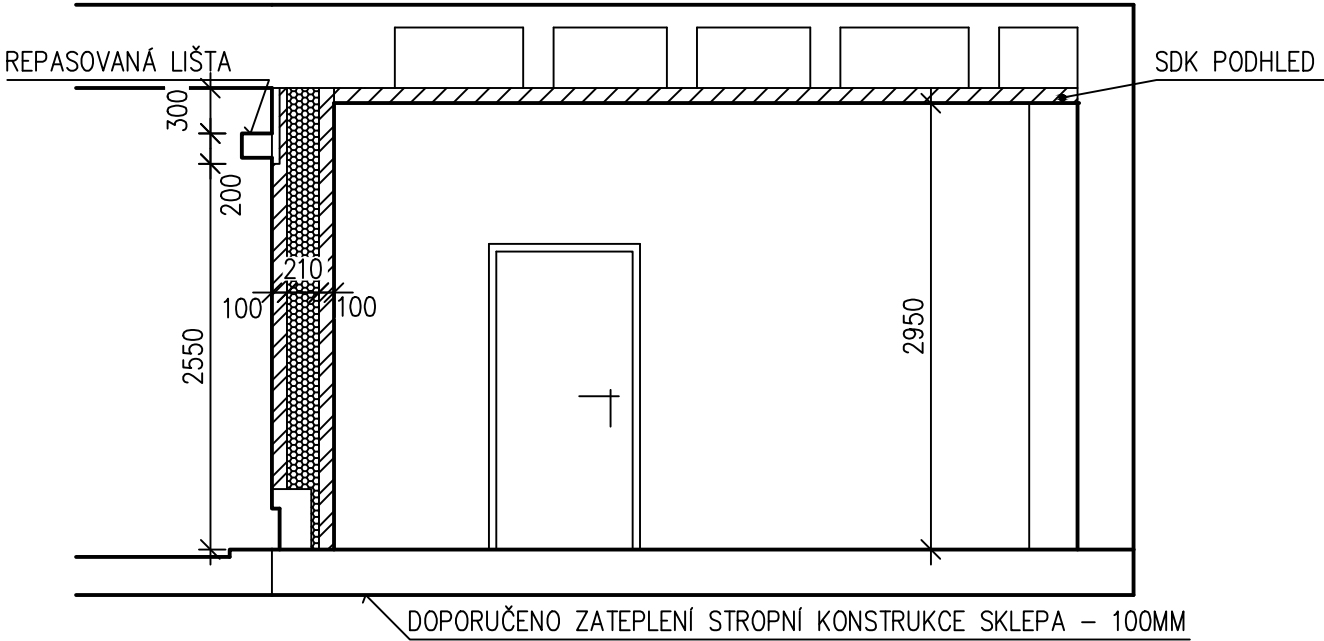

vypracoval: ing. Hádková Zuzana		schválil: ing. Hádková Zuzana		<div>ING. HÁDKOVÁ ZUZANA</div> <div>PROJEKCE Partyzánská 313 284 01 Kutná Hora tel.: 723 500 002</div>
SÚ: Čáslav	obec: Čáslav			
investor: Úřad práce - Krajská pobočka v Příbrami Kontaktní pracoviště Kutná Hora, Benešova 70, 28401	stavba: ÚŘAD PRÁCE ČR ČÁSLAV SLOUČENÍ PRACOVISŤ ŽIŽKOVO NÁM. 168, ČÁSLAV			datum: ŘÍJEN 2012
část: F1.1 ARCHITEKTONICKO-STAVEBNÍ ŘEŠENÍ F1.2 STAVEBNĚ-KONSTRUKČNÍ ŘEŠENÍ				stupeň: PROJEKT STAVBY
obsah: ŘEZ B-B' - BOURÁNÍ ŘEZ B-B' - NOVÝ STAV				formát: 2A4
				zak. číslo: 12 917
				měřítko: 1:50
				č.v. 5