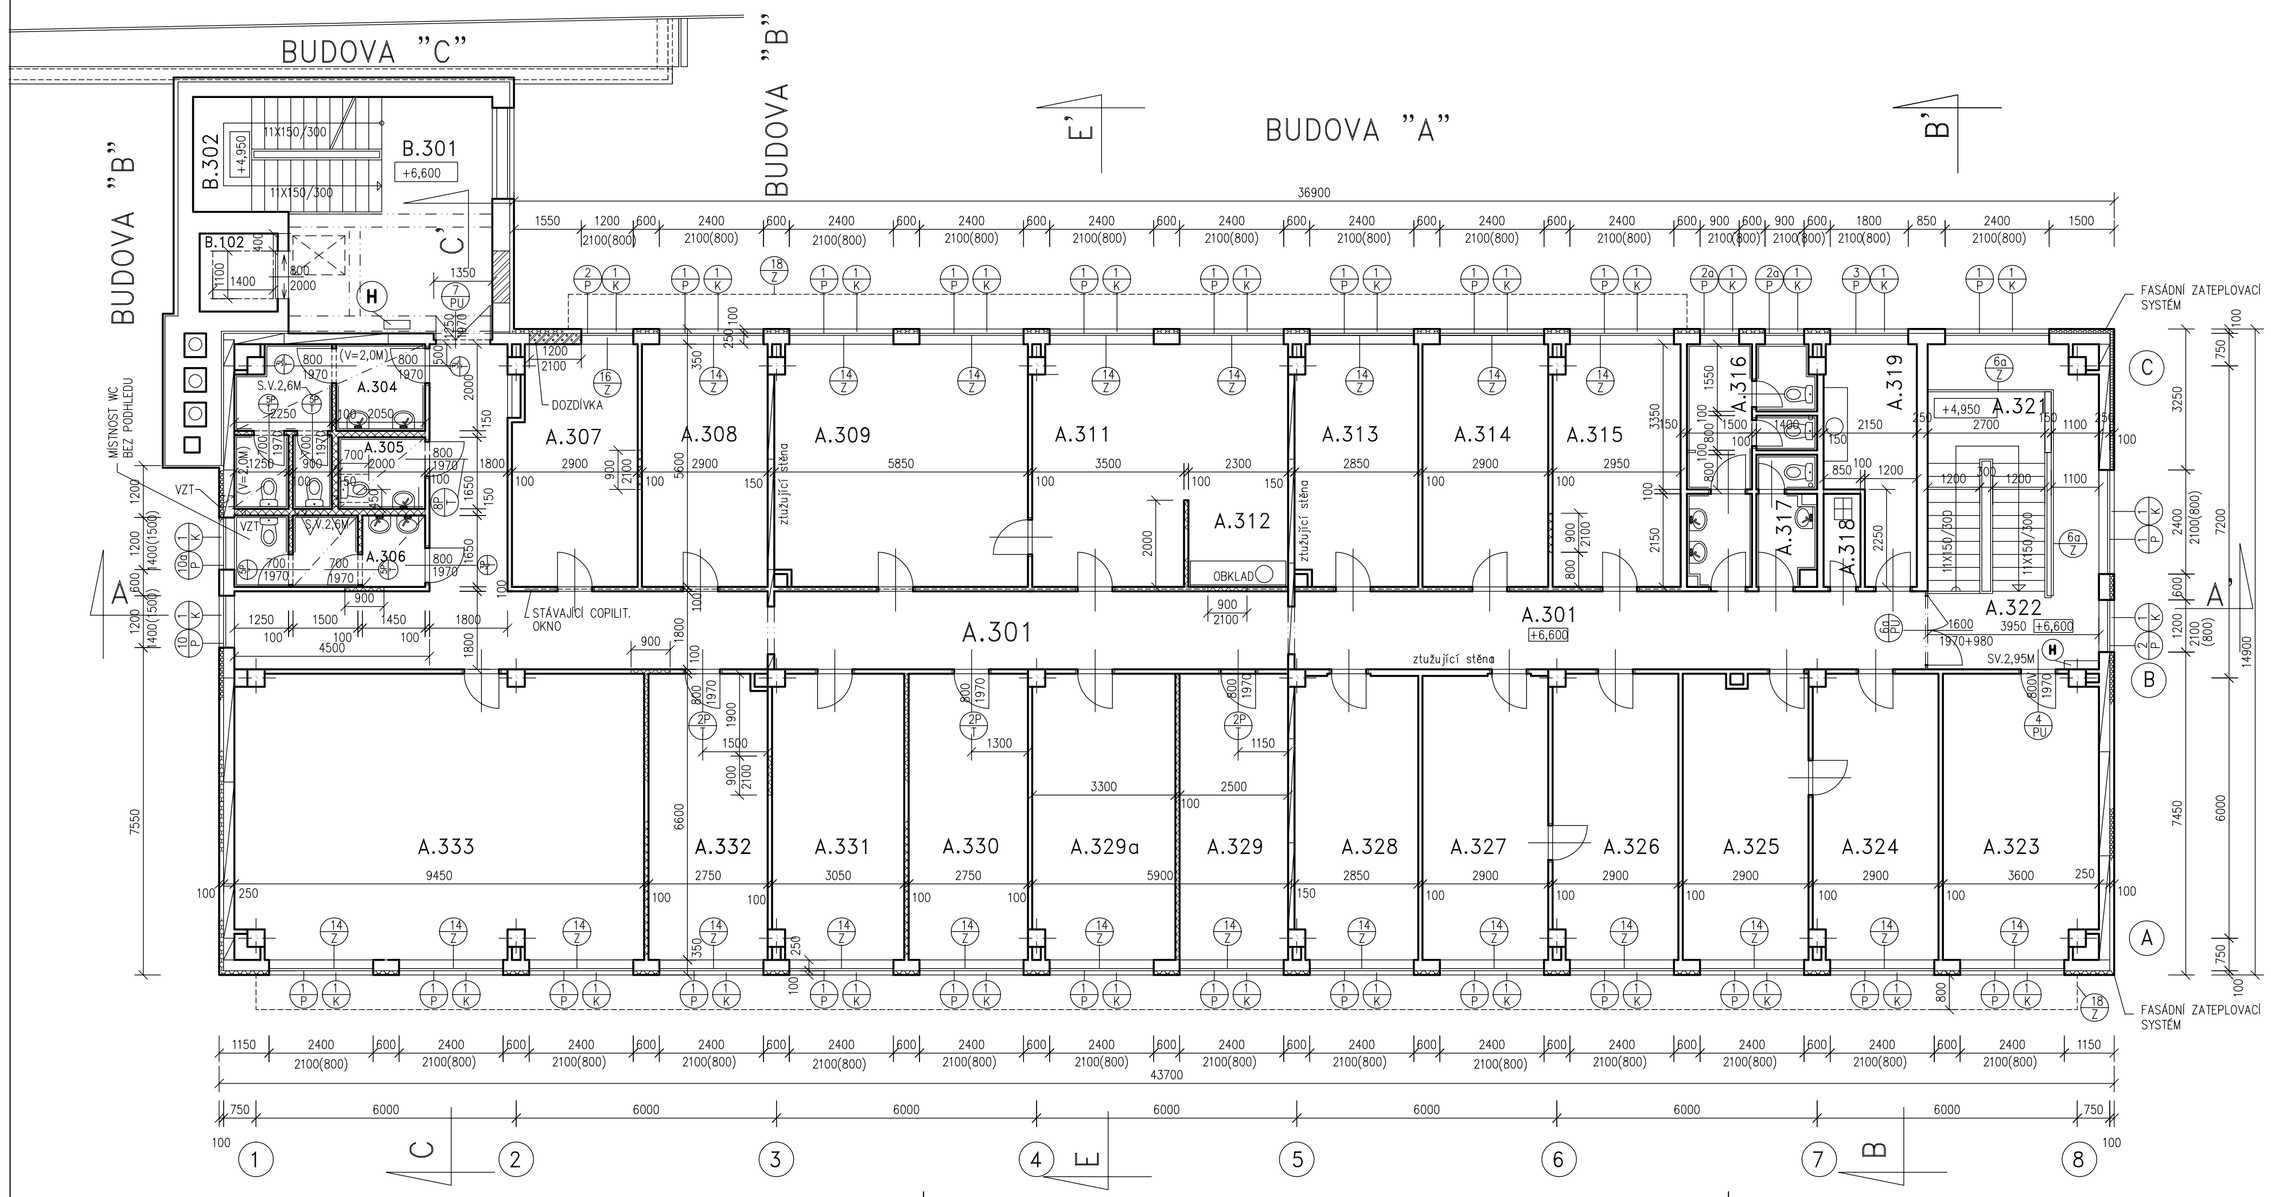

LEGENDA BUDOVA A

OZNAČENÍ MÍSTNOSTI	ÚČEL MÍSTNOSTI	PLOCHA	ÚPRAVY				
			PODLAHA		STĚNY	STROP	
A. 301	CHODBA	80,32	STÁVAJÍCÍ KERAMIC.DL.		VÁP.ŠTUK.OM. VYSPRAVIT		
A. 304	WC ŽENY VEŘEJNOST	11,76	KERAMIC.DL.	e 1	VÁP.ŠTUK.OM. OBKLAD2,0m	SÁDROKART. PODHLED	
A. 305	WC IMOBILNÍ	3,30	KERAMIC.DL.	e 1	VÁP.ŠTUK.OM. OBKLAD2,0m	SÁDROKART. PODHLED	
A. 306	WC MUŽI VEŘEJNOST	6,93	KERAMIC.DL.	e 1	VÁP.ŠTUK.OM. OBKLAD2,0m	SÁDROKART. PODHLED	
A. 307	KANCELÁŘ	15,70					
A. 308	KANCELÁŘ	16,24					
A. 309	ŘEDITELNA	32,34	ZÁTĚŽOVÝ KOBEREC	g			
A. 311	SEKRETARIÁT	19,47	ZÁTĚŽOVÝ KOBEREC	g			
A. 312	KUCHYŇKA	12,88	VINYL.PODL. SOKL	i	VÁP.ŠTUK.OM. OBKL.ZA LINKOU		
A. 313	KANCELÁŘ	15,62	VINYL.PODL. SOKL	i			
A. 314	KANCELÁŘ	16,24					
A. 315	KANCELÁŘ	16,31					
A. 316	WC ŽENY	11,39			STAV.OBKLAD		
A. 317	WC MUŽI	3,97			STAV.OBKLAD		
A. 318	ÚKLID	1,72			STAV.OBKLAD		
A. 319	KUCHYŇKA	9,86			STAV.OBKLAD		
A. 320							
A. 321	SCHODIŠTĚ	11.50					
A. 322	CHODBA	15,70					
A. 323	KANCELÁŘ	23,06					
A. 324	KANCELÁŘ	18,84					
A. 325	KANCELÁŘ	18,96					
A. 326	KANCELÁŘ	18,84					
A. 327	KANCELÁŘ	18,99					
A. 328	KANCELÁŘ	18,43					
A. 329	KANCELÁŘ	15,18	VINYL.PODL. SOKL	i	VÁP.ŠTUK.OM.		
A.329a	KANCELÁŘ	22,80	VINYL.PODL. SOKL	i	VÁP.ŠTUK.OM.		
A. 330	KANCELÁŘ	18,15	VINYL.PODL. SOKL	i	VÁP.ŠTUK.OM.		
A. 331	KANCELÁŘ	19,83	VINYL.PODL. SOKL	i	VÁP.ŠTUK.OM.		
A. 332	KANCELÁŘ	17,90	VINYL.PODL. SOKL	i	VÁP.ŠTUK.OM.		
A. 333	ZASEDACÍ MÍSTNOST	59,80	VINYL.PODL. SOKL	i	VÁP.ŠTUK.OM.		
A. 334							
A. 335							

LEGENDA HMOT

- STÁVAJÍCÍ KONSTRUKCE ZDĚNÉ
- STÁVAJÍCÍ KONSTRUKCE PREFABRIKOVANÉ DÍLCE
- ZDIVO Z CP 10 NA M 2,5
- ZDIVO Z CIHELNÝCH BLOKŮ NA M 2,5
- ZDIVO Z POROBETON. BLOKŮ P4–500 NA TMEL
- ZDIVO PŘÍČKOVÉ Z DUTÝCH CIHEL PKCD NA M 2,5
- PROSTÝ BETON
- TEPELNÁ IZOLACE (ZATEPLOVACÍ SYSTÉM)

POZNÁMKA

V HYGIENICKÝCH MÍSTNOSTECH (M. Č. 304–306,) JE NAVRŽEN SÁDROKARTON. PODHLED V ÚROVNI 2,60 M (NENÍ POUZE V MÍSTNOSTI WC S OKNY)

OZNAČENÍ NAPŘ. 800V – VÝMĚNA DVEŘÍ

VE STĚNÁCH VYBOURAT (VYNECHAT) OTVORY PRO POTRUBÍ VZT (DLE PROJEKTU VZT)

+- 0,000 = 273,70 m.n.m.

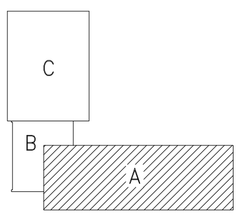

NTAR
Bezručova 17a, 658 73 Brno
www.ntar.cz, e-mail: info@ntar.cz
tel.: 543 422 111, fax: 543 211 173

ZAK.Č.AKCE:	2 0241 031-4
STUPEŇ PD:	ZDS
DATUM:	12/2008
FORMÁT:	5A4
KOPIE:	
SOUBOR:	
MĚŘÍTKO:	1 : 100
ČÍSLO PŘÍLOHY:	4.12

HLAVNÍ INŽENÝR PROJEKTU	ING.REMEŠ
ODPOVĚDNÝ PROJEKTANT	ING.REMEŠ
VYPRACOVAL	ING.REMEŠ
KONTROLA	ING. KATOLICKÝ
INVESTOR	ÚŘAD PRÁCE V BLANSKU,VODNÍ 9,678 01 BLANSKO
MÍSTO STAVBY	BLANSKO, ul. VODNÍ 1992/9, PARC.Č. 3260
NÁZEV AKCE:	ÚP BLANSKO - DOKONČENÍ PŘÍPRAVNÝCH PRACÍ K REKONSTRUKCI BUDOVY ÚP, VODNÍ 9, BLANSKO
OBJEKT:	SO 01 - Rekonstrukce a nástavba budovy A
ČÁST:	STAVEBNÍ
NÁZEV VÝKRESU:	NOVÝ STAV - PŮDORYS 3.NP