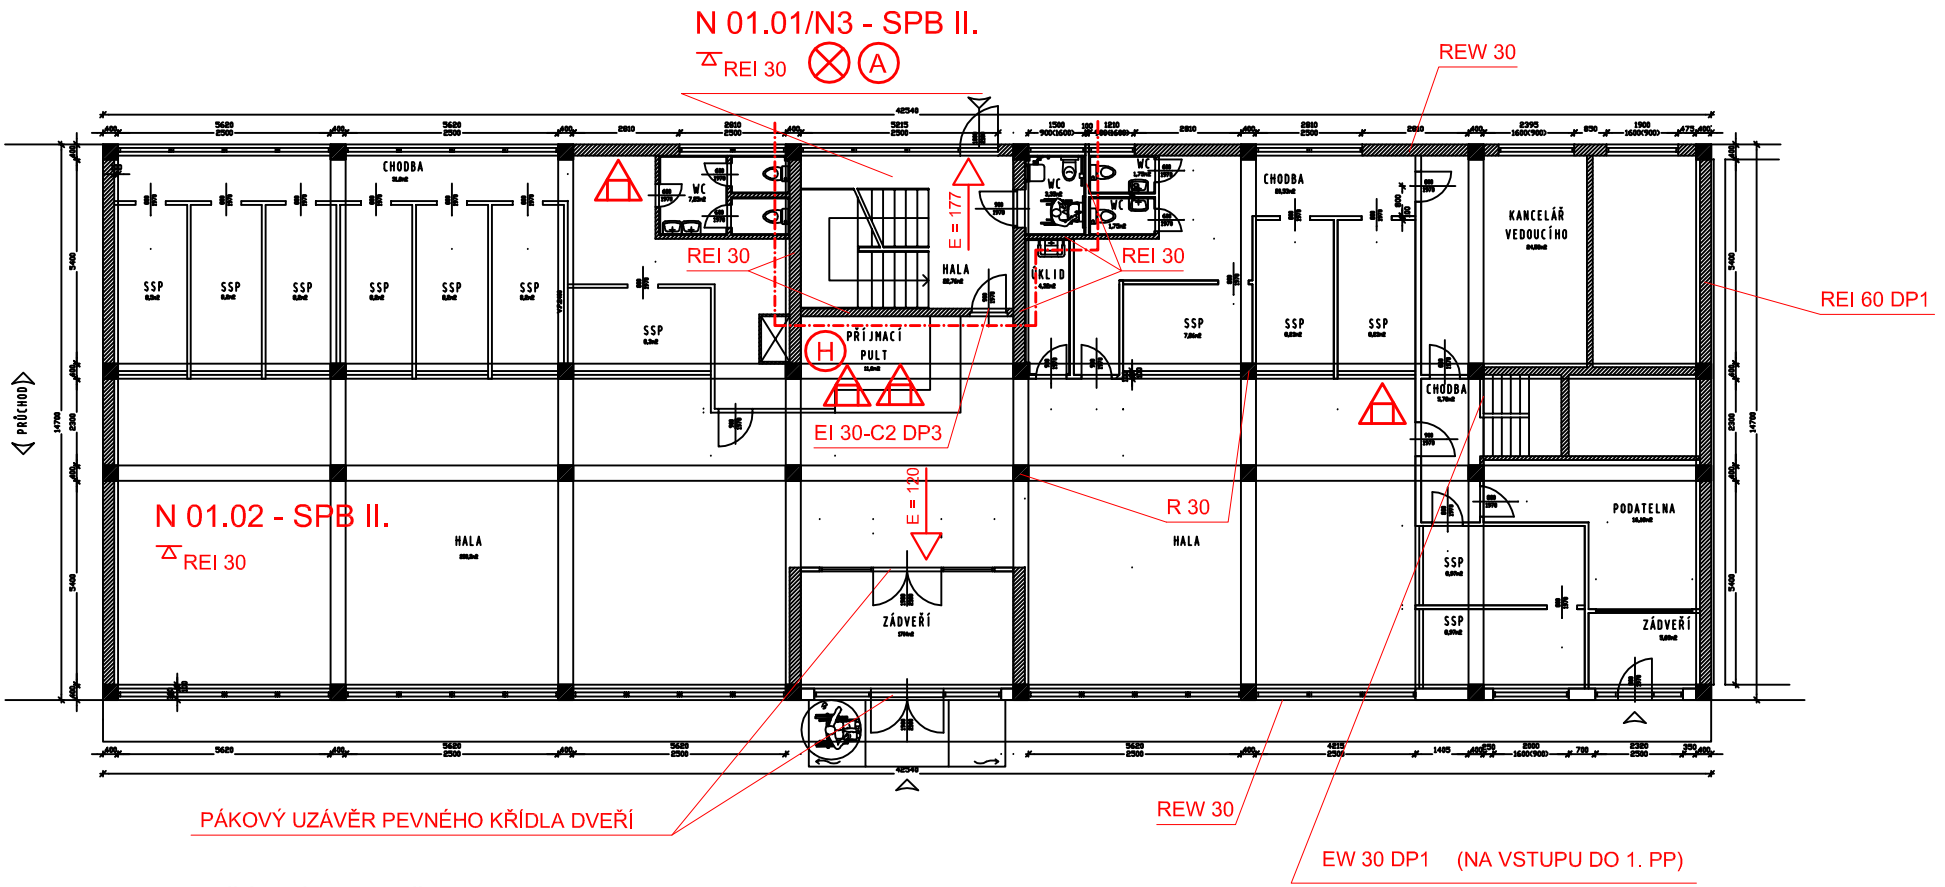


## LEGENDA POŽÁRNÍ BEZPEČNOSTI STAVBY :

| | |
|---|---|
| ——·——·—— | HRANICE POŽÁRNÍHO ÚSEKU |
| N 01.02 - SPB II. | ČÍSLO POŽÁRNÍHO ÚSEKU A STUPEŇ POŽÁRNÍ BEZPEČNOSTI |
| REW 30, REI 30, R 30 | NEJNIŽŠÍ POŽADOVANÁ POŽÁRNÍ ODOLNOST KONSTRUKCE |
| REI 30 | NEJNIŽŠÍ POŽADOVANÁ POŽÁRNÍ ODOLNOST STROPNÍ KONSTRUKCE |
| EI 30 - C2 DP3 | POŽÁRNÍ UZÁVĚR OTVORU, POŽÁRNÍ ODOLNOST 30 MINUT SE SAMOZAVÍRAČEM |
| EW 30 DP1 | POŽÁRNÍ UZÁVĚR OTVORU, POŽÁRNÍ ODOLNOST 30 MINUT NEHOŘLAVÉ PROVEDENÍ |
| E = 120 | SMĚR ÚNIKU A POČET UNIKAJÍCÍCH OSOB |
| | PŘENOSNÝ HASICÍ PŘÍSTROJ PRÁŠKOVÝ HASICÍ SCHOPNOST 21 A |
| ⊗ | NOUZOVÉ OSVĚTLENÍ V POŽÁRNÍM ÚSEKU |
| A | CHRÁNĚNÁ ÚNIKOVÁ CESTA TYPU A |
| H | HADICOVÝ SYSTÉM PRO PRVNÍ ZÁSAH |

| | | | |
|---|---|---|---|
| PROJ. PROFESE | ING. KUBÁSEK PAVEL | | |
| MÍSTO : ul. Budovatelů 1989 | | | |
| KRAJ : ÚSTECKÝ | OBEC : Most | | |
| INVESTOR : Úřad práce, Most | | | |
| NÁZEV AKCE : Rekonstrukce budovy UP, tř. Budovatelů 1989, Most | | FORMÁT | 1 x A4 |
| | | DATUM | 12 / 2010 |
| | | STUPEŇ | DSP |
| | | ČÍSLO ZAKÁZKY : | 3534257-10 |
| Požární bezpečnost stavby - 1.NP | | MĚŘÍTKO : 1 : 100 | ČÍSLO VÝKRESU : 1 |

*Ing. Pavel Kubásek*
Lužice, část Svinčice 17
*požární bezpečnost staveb*
IČ - 431 83 743 tel. 777 804 171