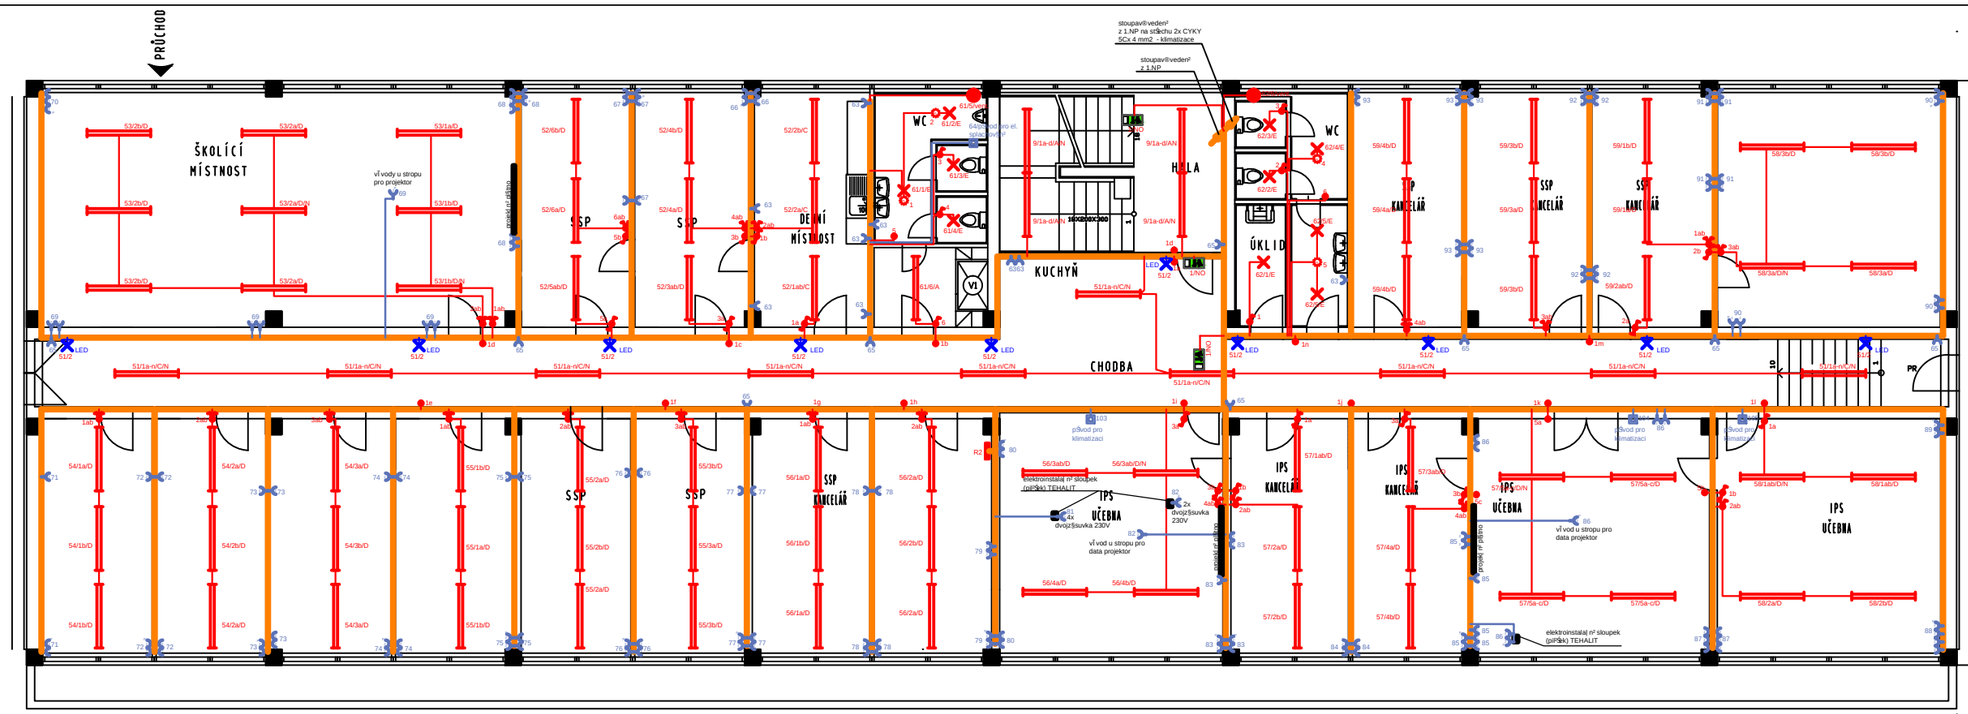
PRŮCHOD
PRŮCHOD
ŠKOLÍCÍ MÍSTNOST
SSP
SSP
DĚTSKÁ MÍSTNOST
WC
WC
ÚKLID
KUCHYŇ
HALA
CHODBA
SSP KANCELÁŘ
SSP KANCELÁŘ
SSP KANCELÁŘ
SSP KANCELÁŘ
SSP
SSP
SSP
IPS KANCELÁŘ
IPS KANCELÁŘ
IPS KANCELÁŘ
IPS UČEBNA
IPS UČEBNA
PR
vÍ vody u stropu pro projektor
stoupaví vedení z 1.NP na střechu 2x CYKY 5Cx 4 mm2 - klimatizace
stoupaví vedení z 1.NP
vÍ vod u stropu pro data projektor
vÍ vod u stropu pro data projektor
elektroinstalaÈní nÁ sloupek (pÍÍSlk) TEHALIT
elektroinstalaÈní nÁ sloupek (pÍÍSlk) TEHALIT
dvojzÁsuvka 230V
dvojzÁsuvka 230V
pÍÍvod pro klimatizaci
pÍÍvod pro klimatizaci
pÍÍvod pro klimatizaci