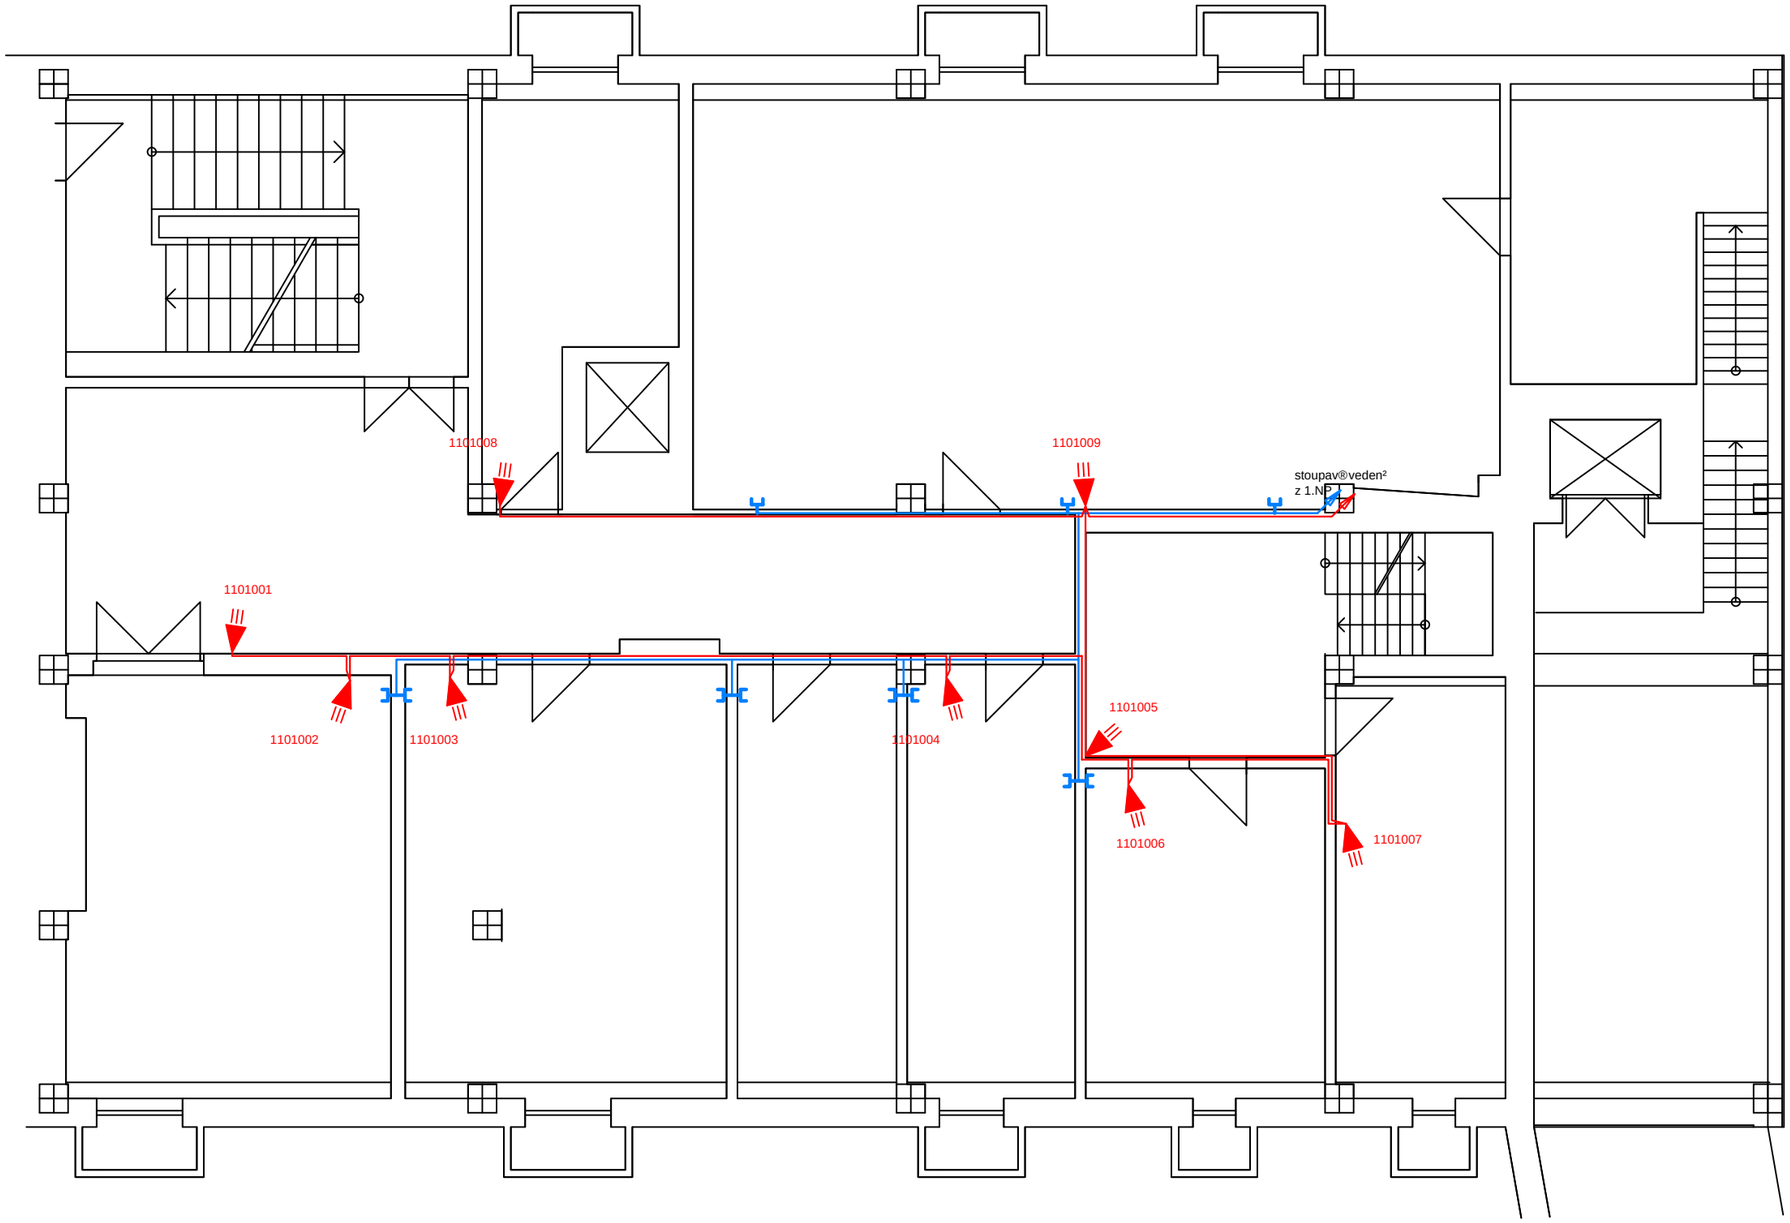

Legenda:

dvojz§suvka PC (RJ45)

kabel UTP 5E 2x2x0,5 (ke kaġd®z§suvce dva kabely)

pohybov®| idlo EZS

kabel SYKFY 2x2x0,5 (smy| kovĪ okruh)

ZODP. PROJEKTANT	VYPRACOVAL	KRESLIL	Arch5D Kamil BąĪ Haġkova 3439 430 01Chomutov
Richard HUBENÝ	Richard HUBENÝ, L. LÁSKA	Ing. Ladislav Láska	
INVESTOR: ÚP Budovatelů 1989, 434 01 Most			
KRAJ: ÚSTECKÝ	OBEC: MOST		ZAK. Č.:
AKCE: ÚŘAD PRÁCE v Mostě tř. Budovatelů 1989, Most dokumentace pro přesun SSP			ARCH. Č.: FORMÁT: 10 X A4 KOPIE: DATUM: 11/2011 STUPEŇ: DP MĚŘÍTKO: 1 : 50
OBJEKT: Rekonstrukce budovy "B"			VÝKRES Č.: E – 07
ČÁST: 1.4.h Zařízení slaboproudé elektrotechniky			REVIZE Č.: 00
VÝKRES: PŮDORYS 1. NP			